Trajectverkenning N332 Holten - Lochem

Aanleiding en doel
- onderhoud op het traject 53 Holten - Lochem
- het verbogen van de zichtbaarheid/berkenbaarheid
- maatregelen ter verbetering van de verkeersveiligheid

Maatregelen traject A1 - Markeloseweg
- asfalt onderhoud
- aanbrengen van ontbrekende geleiderail
- aanbrengen van ontbrekende leuningen
- vervangen huidige verkeersborden

Maatregelen traject Markeloseweg- Kwinkweerd
- asfalt onderhoud
- verbeuden parallelweg waar deze te smal is
- aanbrengen van ontbrekende geleiderail
- verbeteren fietsoversteek Rossweg
- afsluiten van de aansluiting van de Molendijk op de N332
- bomen te dicht op de weg: aanbrengen van geleiderail of kappen waar geen ruimte is om af te schermen
- vervangen huidige verkeersborden
- berkenbaarheid doorsteken en inrijten

Planning en proces
- werkvoorbereiding, aanbesteding en gunning: 2022
- uitvoering en realisatie: 2023

Legenda

- asfalt onderhoud (gebiedsbeschermd)
- verbreden parallelweg (L=200)
- toepassen textuurbaanbeg
- vermindering zwitten (onder overleg met signaten)
- aanbrengen ontbrekende geleiderail
- vervangen beschadde verkeersborden
- bestaande bomen
- bomen in relatie met verkeersveiligheid

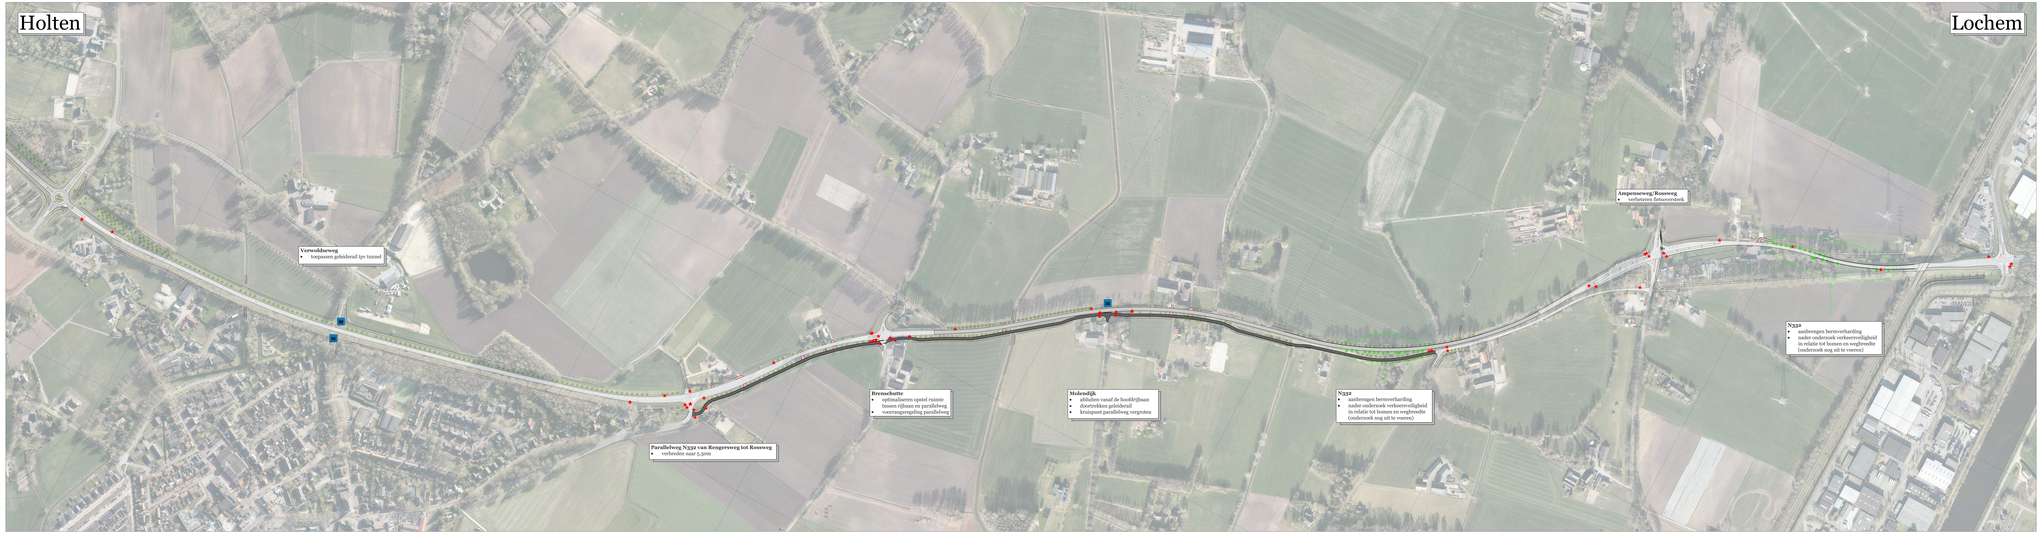

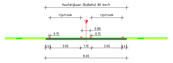

N332 km25.3–26.6 (huidige situatie)
Schaal 1:100

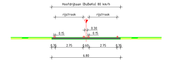

N332 km26.6–29.4 (huidige situatie)
Schaal 1:100

Parallelweg 60 km/h profiel
Schaal 1:100

situatie deel C tracé **Markeloseweg - Kwinkweerd** : 80km/h

provincie Gelderland