Presentatietekening N348 Leuvenheim

Aanleiding en doel
- verbeteren verkeersveiligheid en leefbaarheid
- groot onderhoud aan N348 in 2022 en 2023

Voorgestelde maatregelen
- optimaliseren bestaande inrichting bebouwde kom
- maatregelen om snelheid te verlagen en beleving van de bebouwde kom te versterken
- betonbanden langs de weg waar deze ontbreken
- aanpassen beijlning
- vervangen van een deel van verharde stroken door groenvakken met vaste planten en hagen
- benadrukken uitritten

Aanvullende maatregelen
- extra snelheidsremmende maatregel bij het Wilgenpad
- verbeteren vormgeving zuidelijke komslinger
- extra snelheidsremmende maatregel tussen de Schansweg en de Oudeweg
- afscheiding tussen rijbaan en fietspad aan de oostzijde (tussen huisnummers 55 en 63)

Planning
- najaar 2021: afronden definitief ontwerp en landschapsplan
- zomer 2021-zomer 2022: onderzoeken, grondverwerving, vergunningen en procedures
- 2022: voorbereiden uitvoering waaronder selecteren aannemer
- voorjaar 2023: uitvoering

Legenda

- N345.82 — kilometrering
- bebouwing
- kadastrale grens
- Eigendomsgrens provincie Gelderland
- asfaltverharding rijbaan
- asfaltverharding (brom/)fietspad
- rood asfaltverharding (brom/)fietspad
- verharding beton
- groenstructuur berm
- verharding grasbeton
- groenstructuur haag
- verharding geleiders
- betonbanden
- klinkerverharding inrit
- te rooien of te verplanten boom

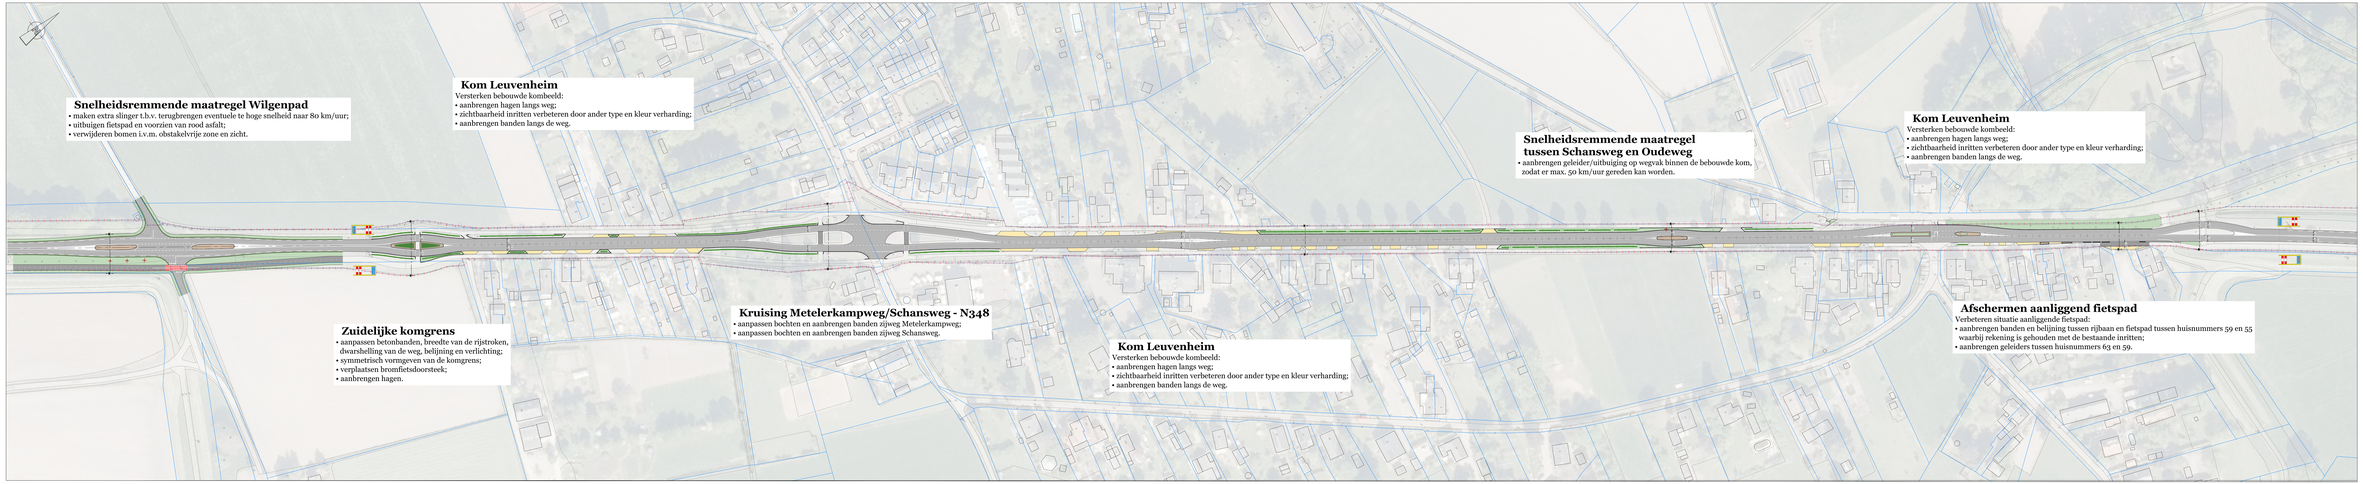

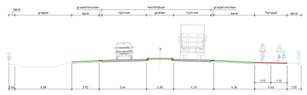

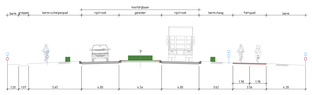

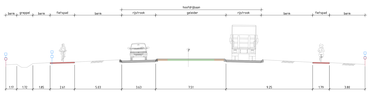

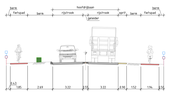

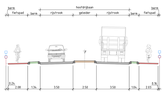

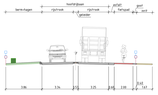

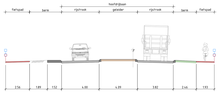

provincie Gelderland