provincie
Gelderland

N842 Nijmegen - Groesbeek

Grootonderhoud

Legenda

- rijweg/rijbaan asfalt
- fietspad asfalt
- fietspad asfalt (rood)
- berm (regels)
- ons (regels)
- inlaatgang (waterinstituut)
- berm (grenzinstituut)
- sloot (grenzinstituut)
- beltoegn (grenzinstituut)

Provincie Gelderland
Afdeling Uitvoering Werken

Auteur: M. Appelman
Schaal: 1:500

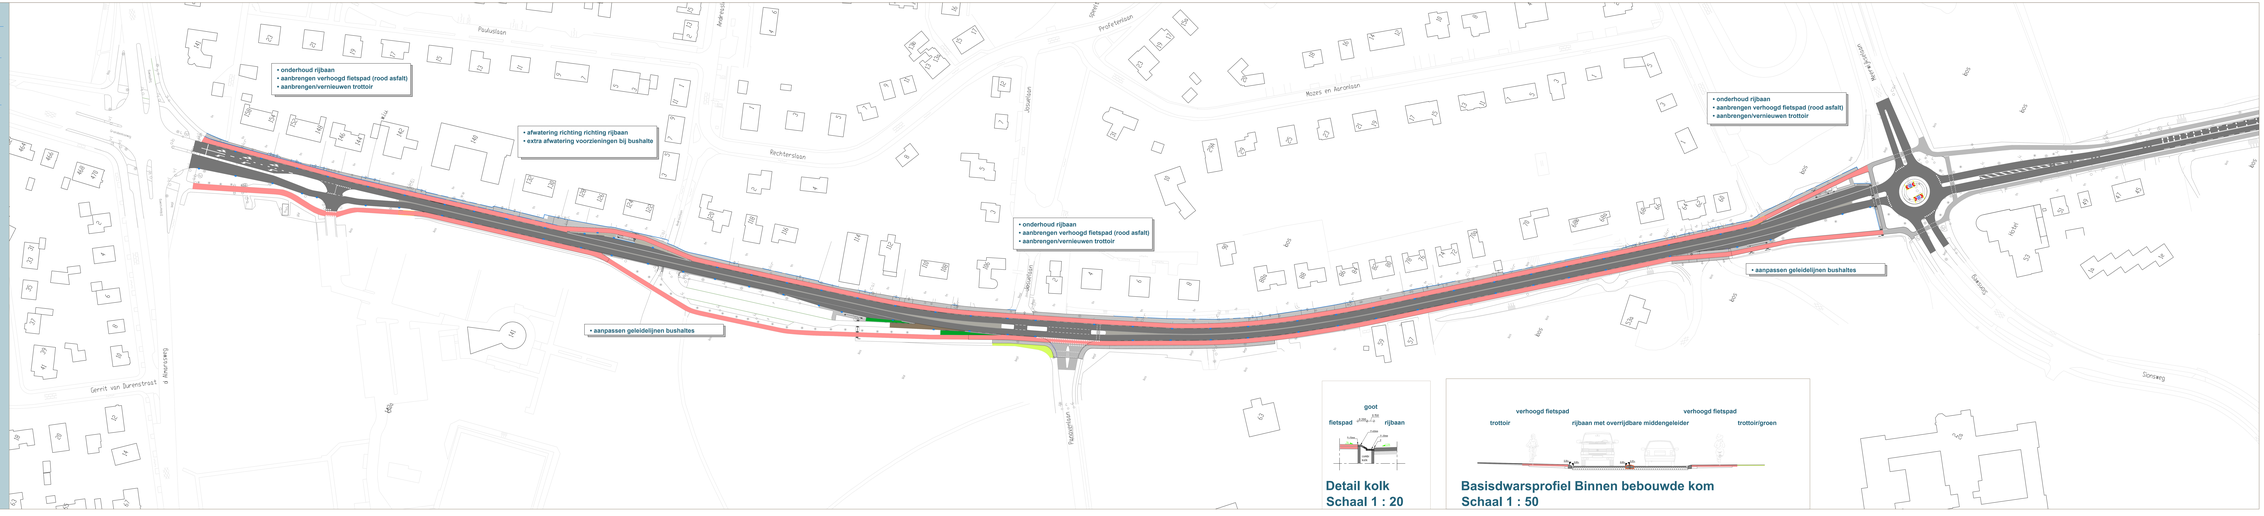

Detail kolk
Schaal 1 : 20

Basisdwarsprofiel Binnen bebouwde kom
Schaal 1 : 50

provincie
Gelderland

N842 Nijmegen - Groesbeek

Grootonderhoud

Legenda

- rijwegdeel asfalt
- fietspad asfalt
- fietspad asfalt (rood)
- berm (tegels)
- berm (tegels)
- inlaatgang (waterinstructuur)
- berm (grensinstructuur)
- sloot (grensinstructuur)
- beplanting (grensinstructuur)

Provincie Gelderland
Afdeling Uitvoering Werken

Auteur: M. Appelman
Schaal: 1:500

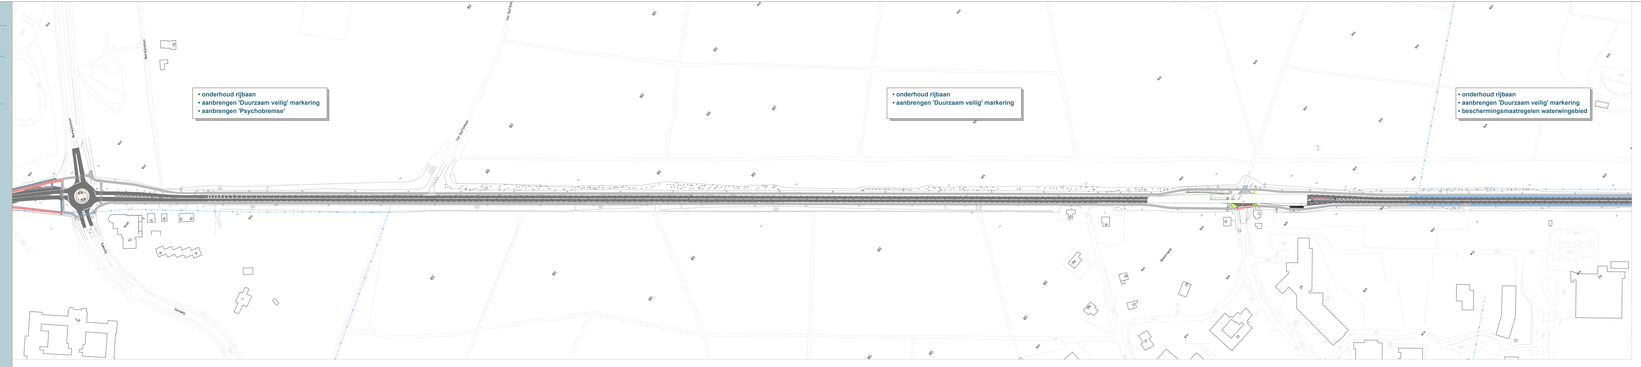

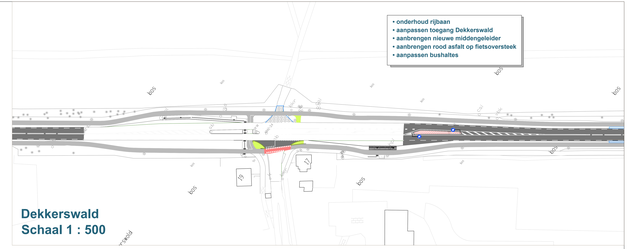

Dekkerswald
Schaal 1 : 500

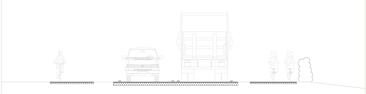

Dwarsprofiel buiten bebouwde kom
Schaal 1 : 50

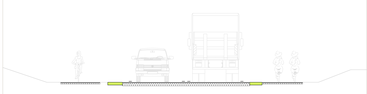

Dwarsprofiel zelfreinigende berm
Schaal 1 : 50

provincie
Gelderland

N842 Nijmegen - Groesbeek

Grootonderhoud

Legenda

- rijwielpaden asfalt
- fietspad asfalt
- fietspad asfalt (rood)
- weiland (tegels)
- erw (tegels)
- bestaande/aang.gebieden (aanduiding stand. Hfdg. BGA)
- bestaande/aang.gebieden (aanduiding stand. grijs)
- inlaatgang (waterinstructuur)
- berm (groenstructuur)
- struiken (groenstructuur)
- bomenrage (groenstructuur)

Provincie Gelderland
Afdeling Uitvoering Werken

Auteur: M. Appelman
Schaal: 1:1000

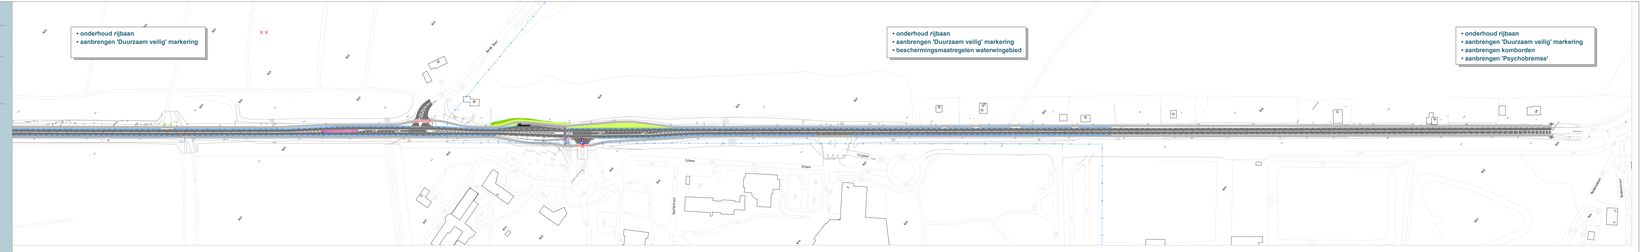

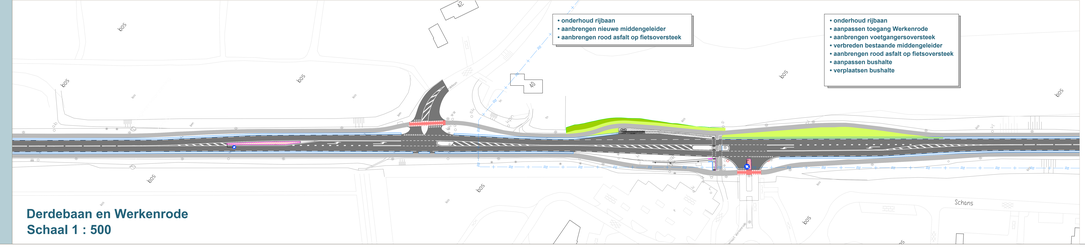

Derdebaan en Werkenrode
Schaal 1 : 500

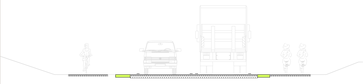

Dwarsprofiel zelfreinigende berm
Schaal 1 : 50